


Rys. H1. Plan sytuacyjny terenu i otoczenia projektowanej wytwórni betonu towarowego z rozmieszczeniem źródeł hałasu.

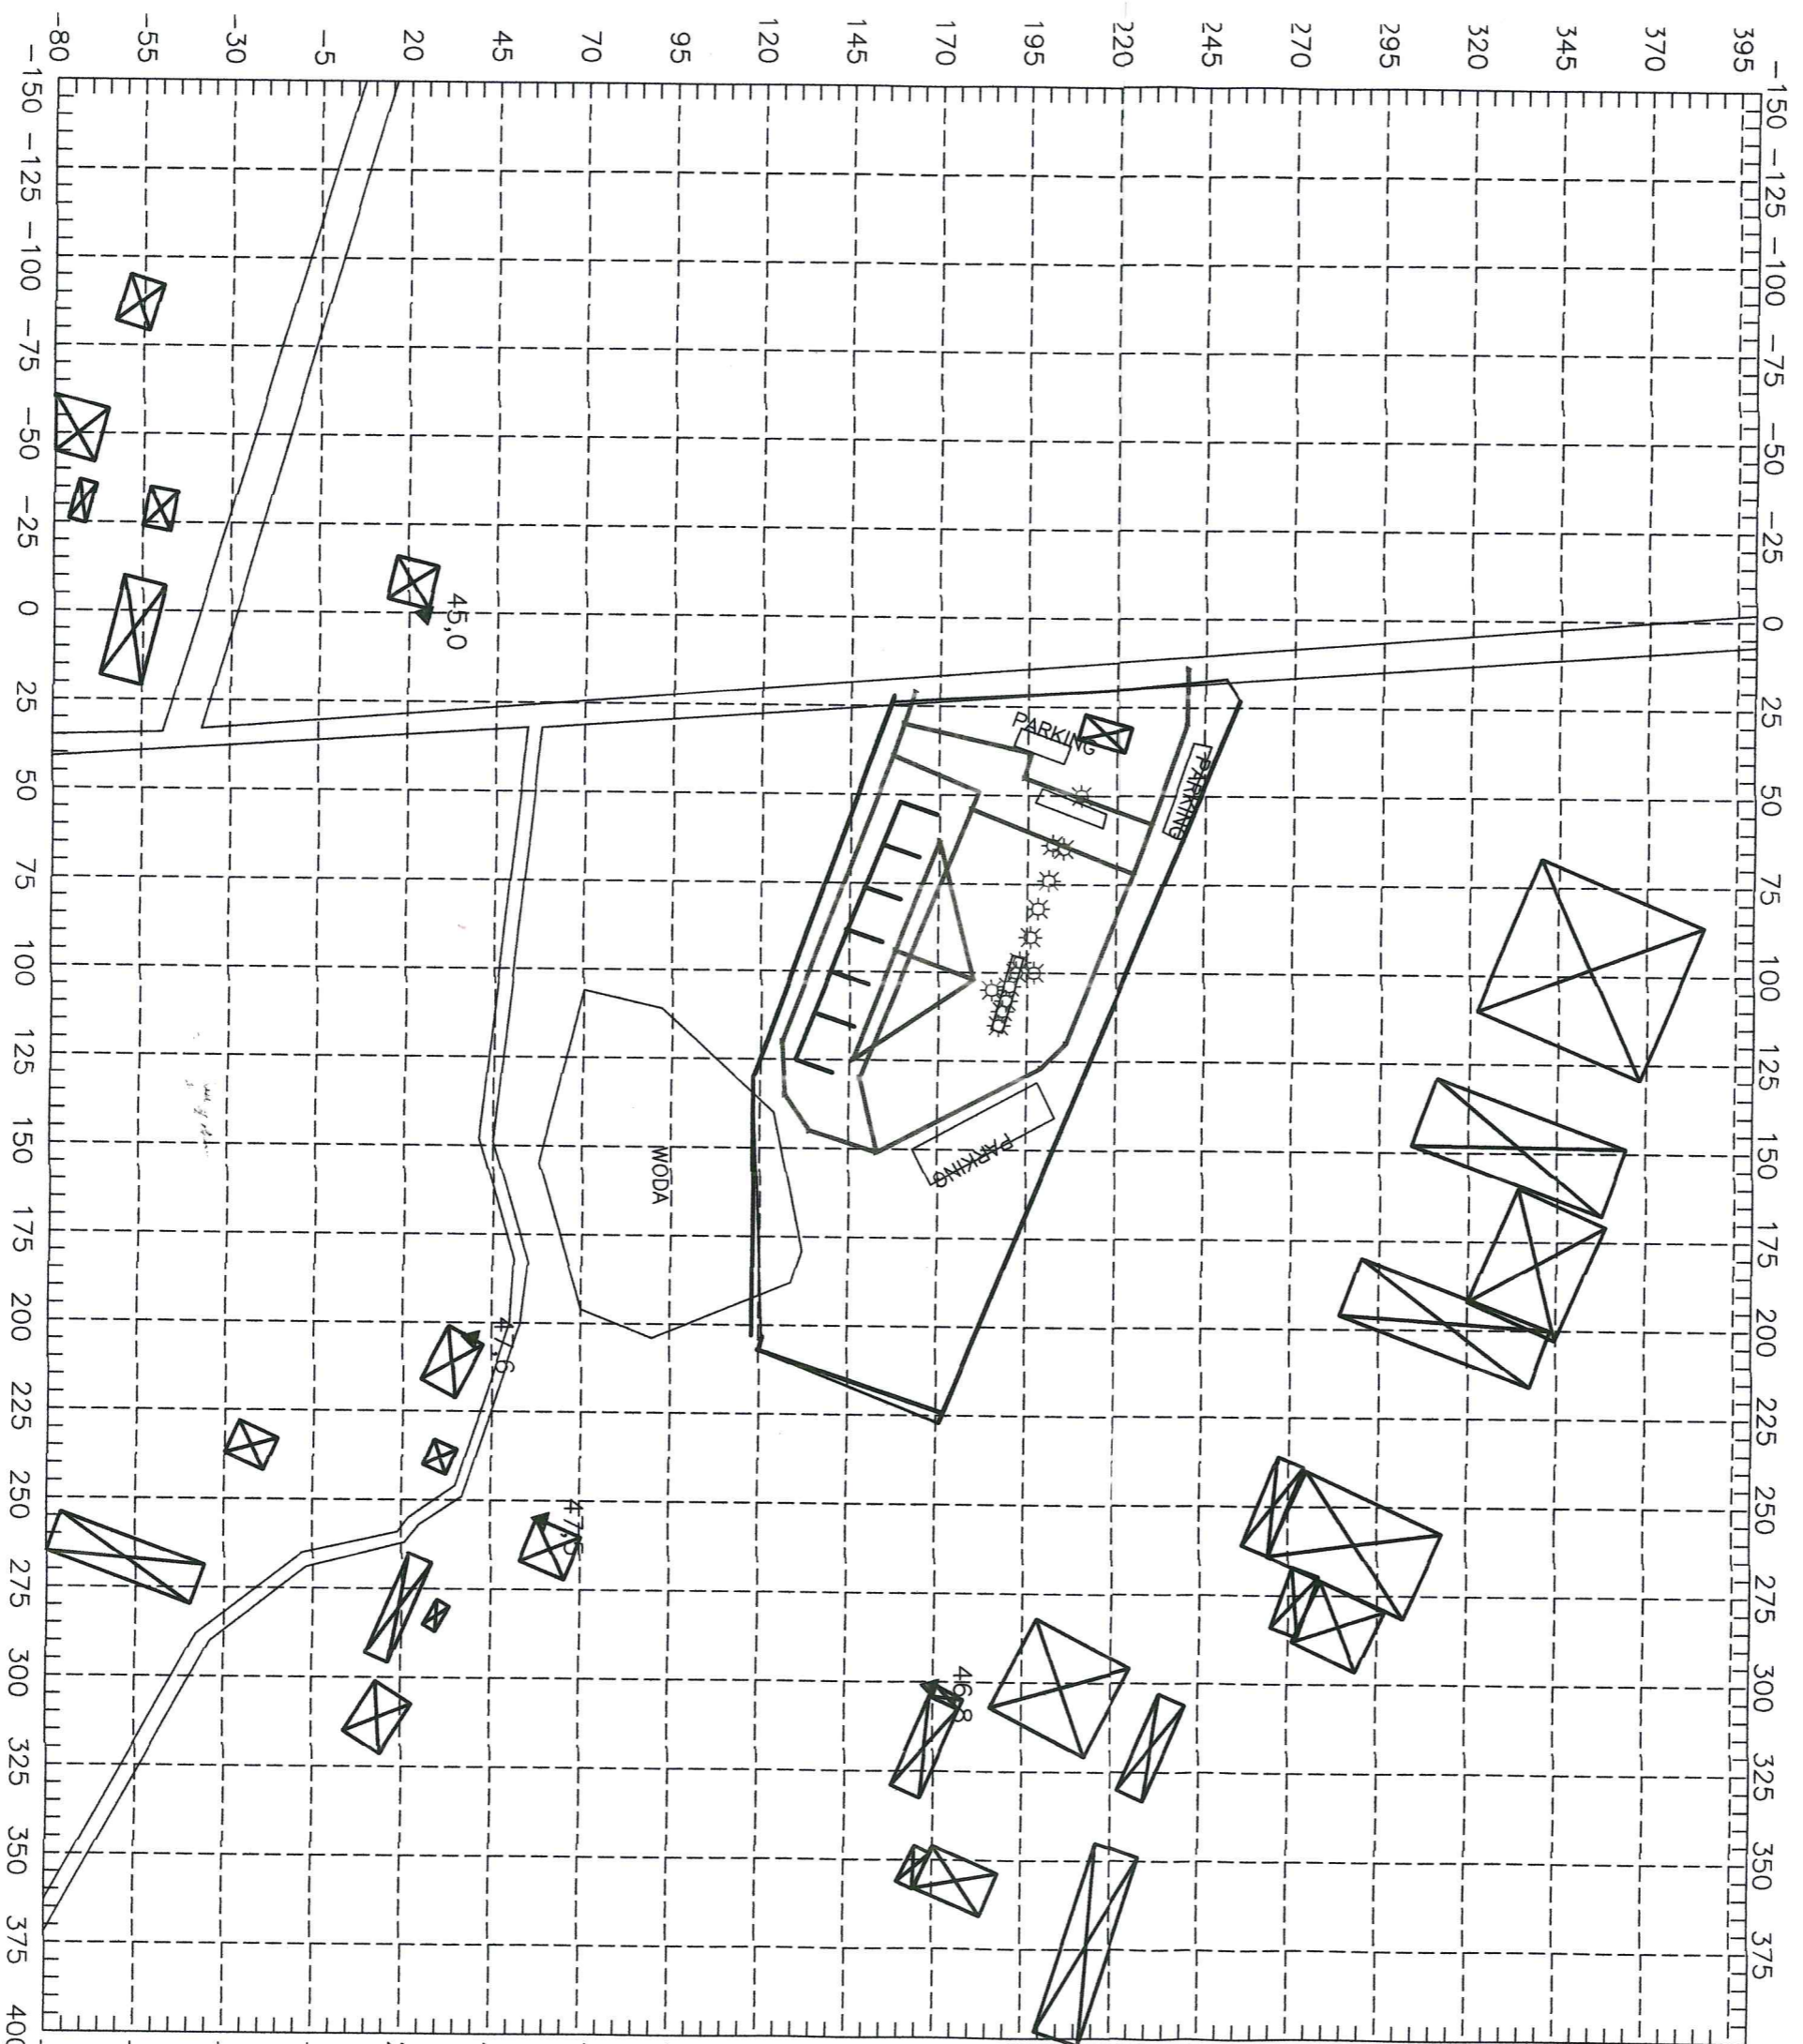

Budowa wytwórni betonu towarowego przy ul. Słowikowskiego w Raszynie  
(dz. nr ew. 104/4 i 104/5, obręb 013 Raszyn 01)

Skala 1:2000