


Profil - Ul. Łagodna

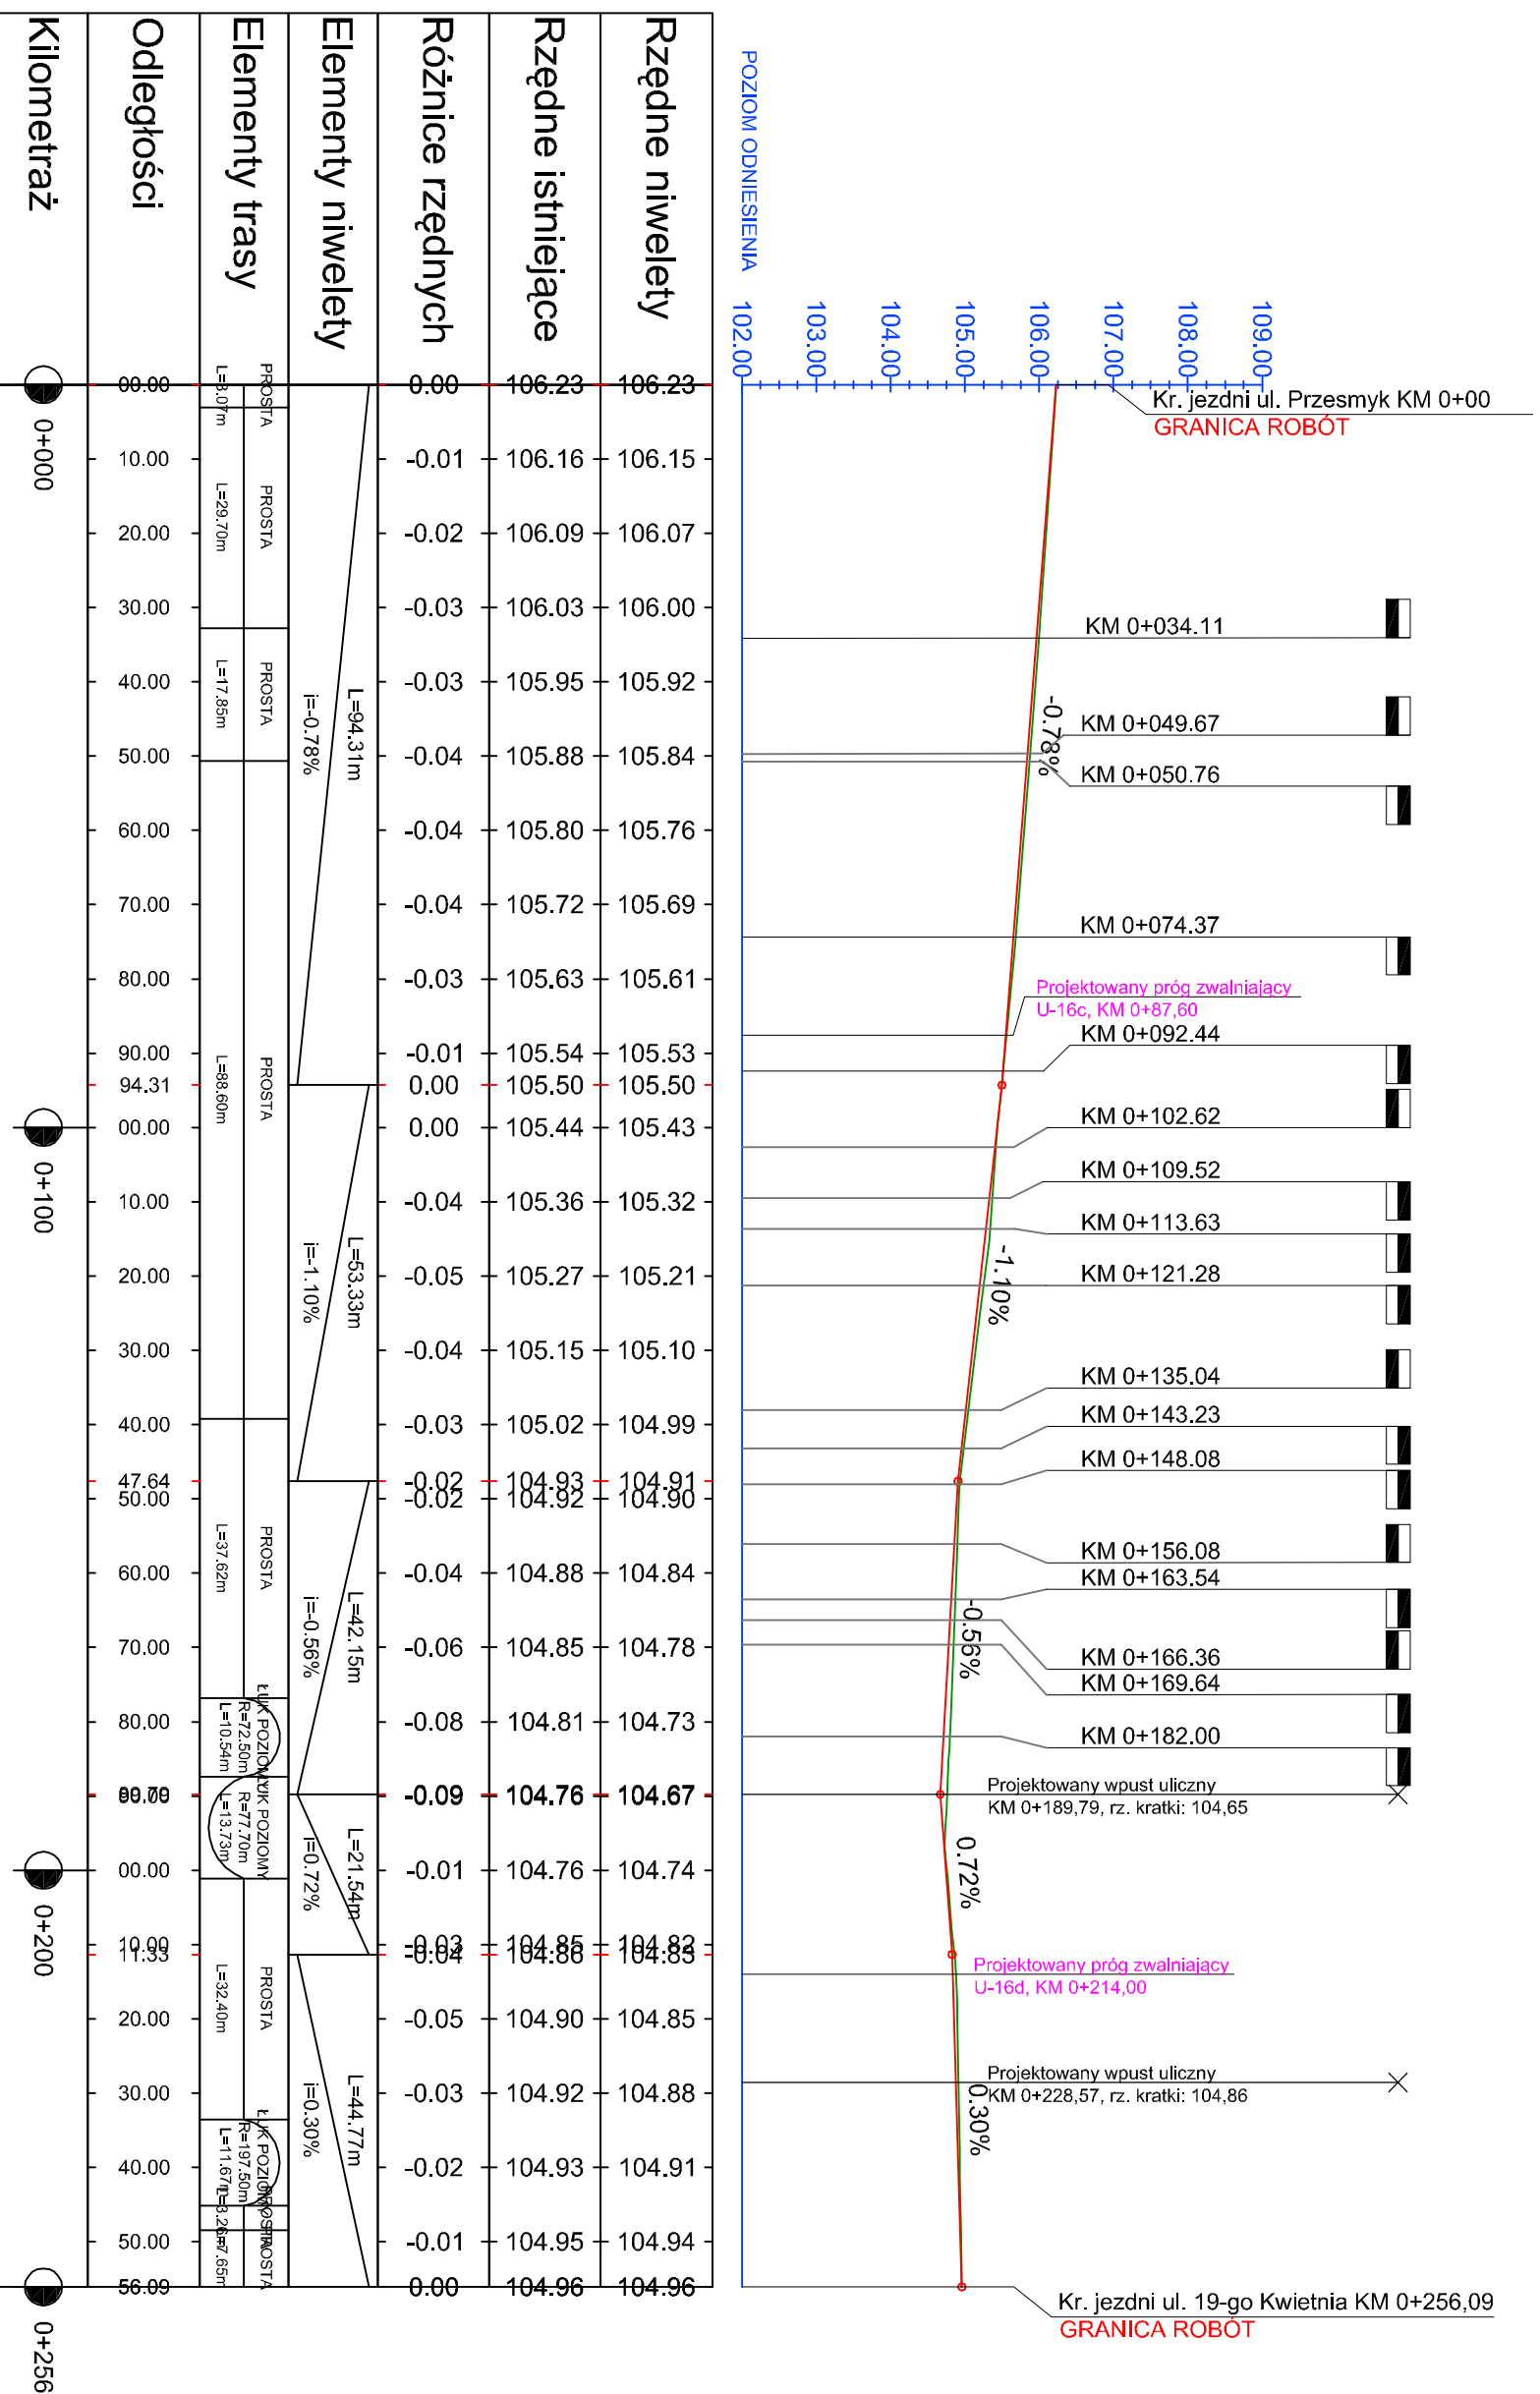

LEGENDA:

SYMBOL:

- Zjazd indywidualny - strona lewa
- Zjazd indywidualny - strona prawa
- Projektowana niweleta
- Istniejący teren

PROJEKT:

PRZEBUDOWA UL. ŁAGODNEJ

gm. RASZYN

dz. nr ew.: 1410, 1458, 1454, 1433, 1432, 1434/1, 435/5,
1392/1, 1392/2, 1394, 1439, 1441.

INWESTOR:

URZĄD GMINY RASZYN
ul. Szkolna 2a, 05-090 Raszyn

PROJEKTANT:



Białej Białenda
ul. Droga Hrubieszka 60
05-090 Talerzy Nowe
tel/fax (0-22) 609 15 35

ZESPÓŁ PROJEKTOWY

PROJEKTANT: Nr upr. Podpis

mgr inż. Radosław Zwoliński Wa - 259/02

OPRACOWANIE: mgr inż. Łukasz Strzyż

Inż. Łukasz Kot

Inż. Łukasz Janowski

SPRAWDZAJĄCY: Nr upr. Podpis

mgr inż. Wiesław Łuszyński LAN-IV/8346158/TO/86

Faza projektu

PROJEKT BUDOWLANO-WYKONAWCZY

Branża

DROGOWA

Tytuł rysunku

PROFIL PODŁUŻNY

UL. ŁAGODNA

Skala	Data	Nr rysunku	Str
1:100/1000	10.2008	4	